Jednoduchové pozemkové úpravy Koš
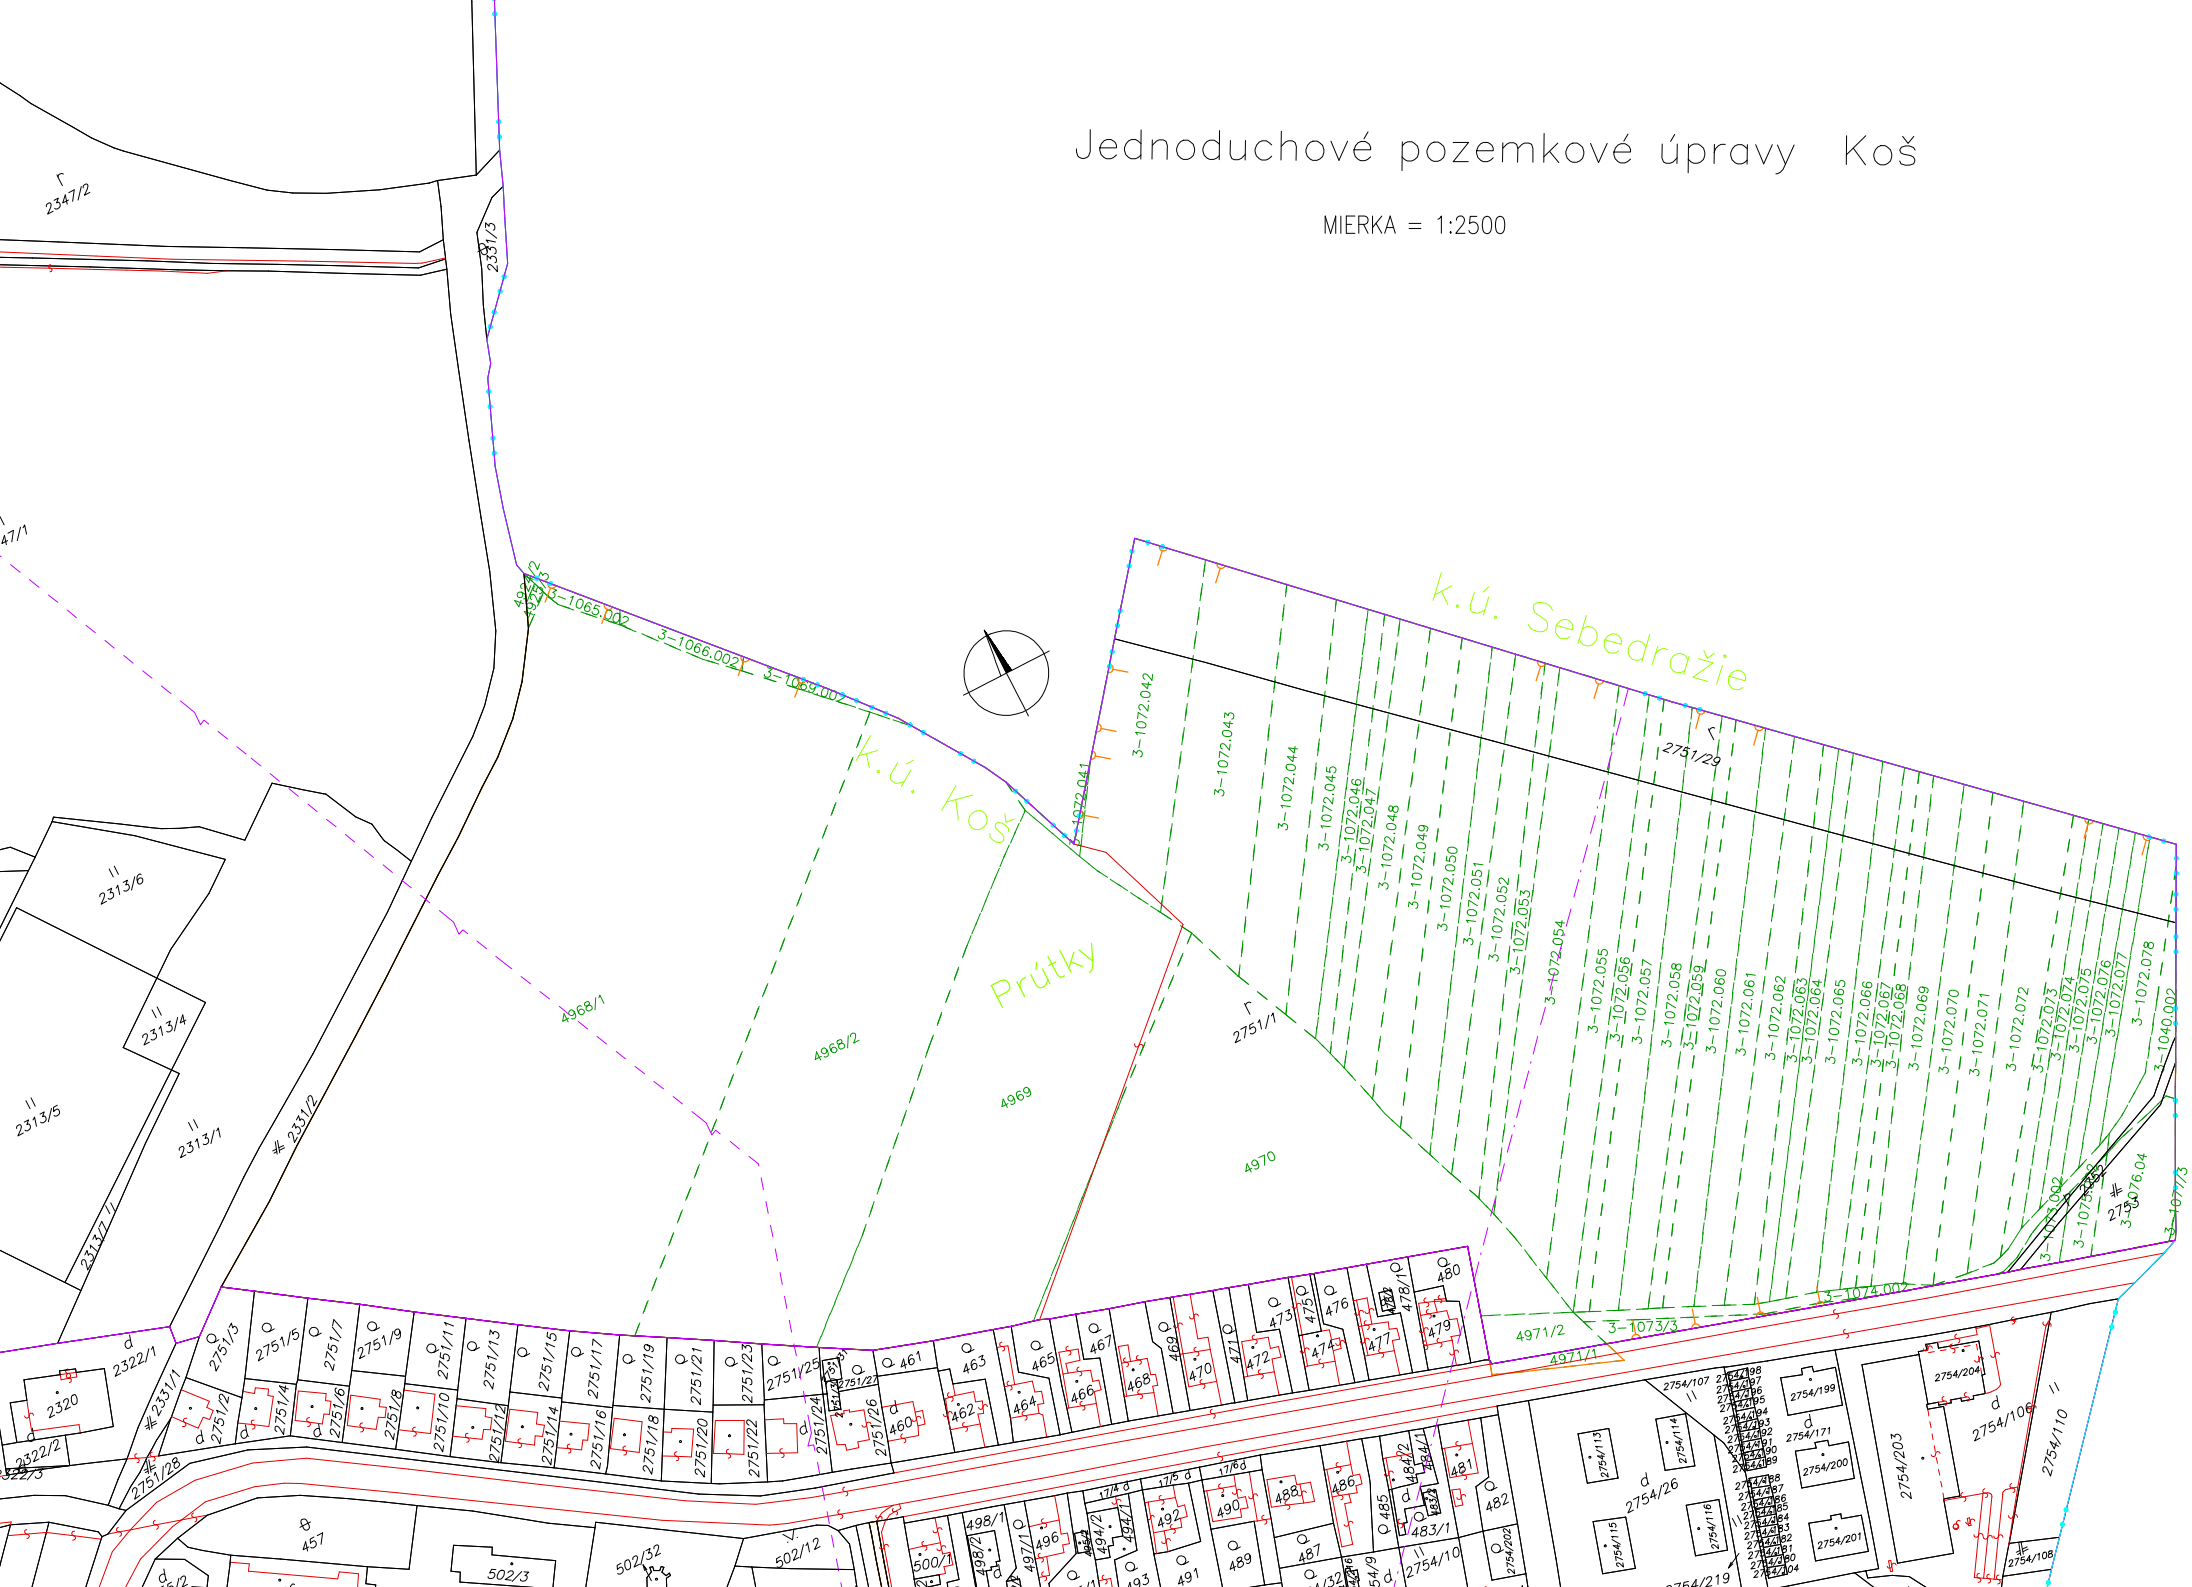
MIERKA = 1:2500