


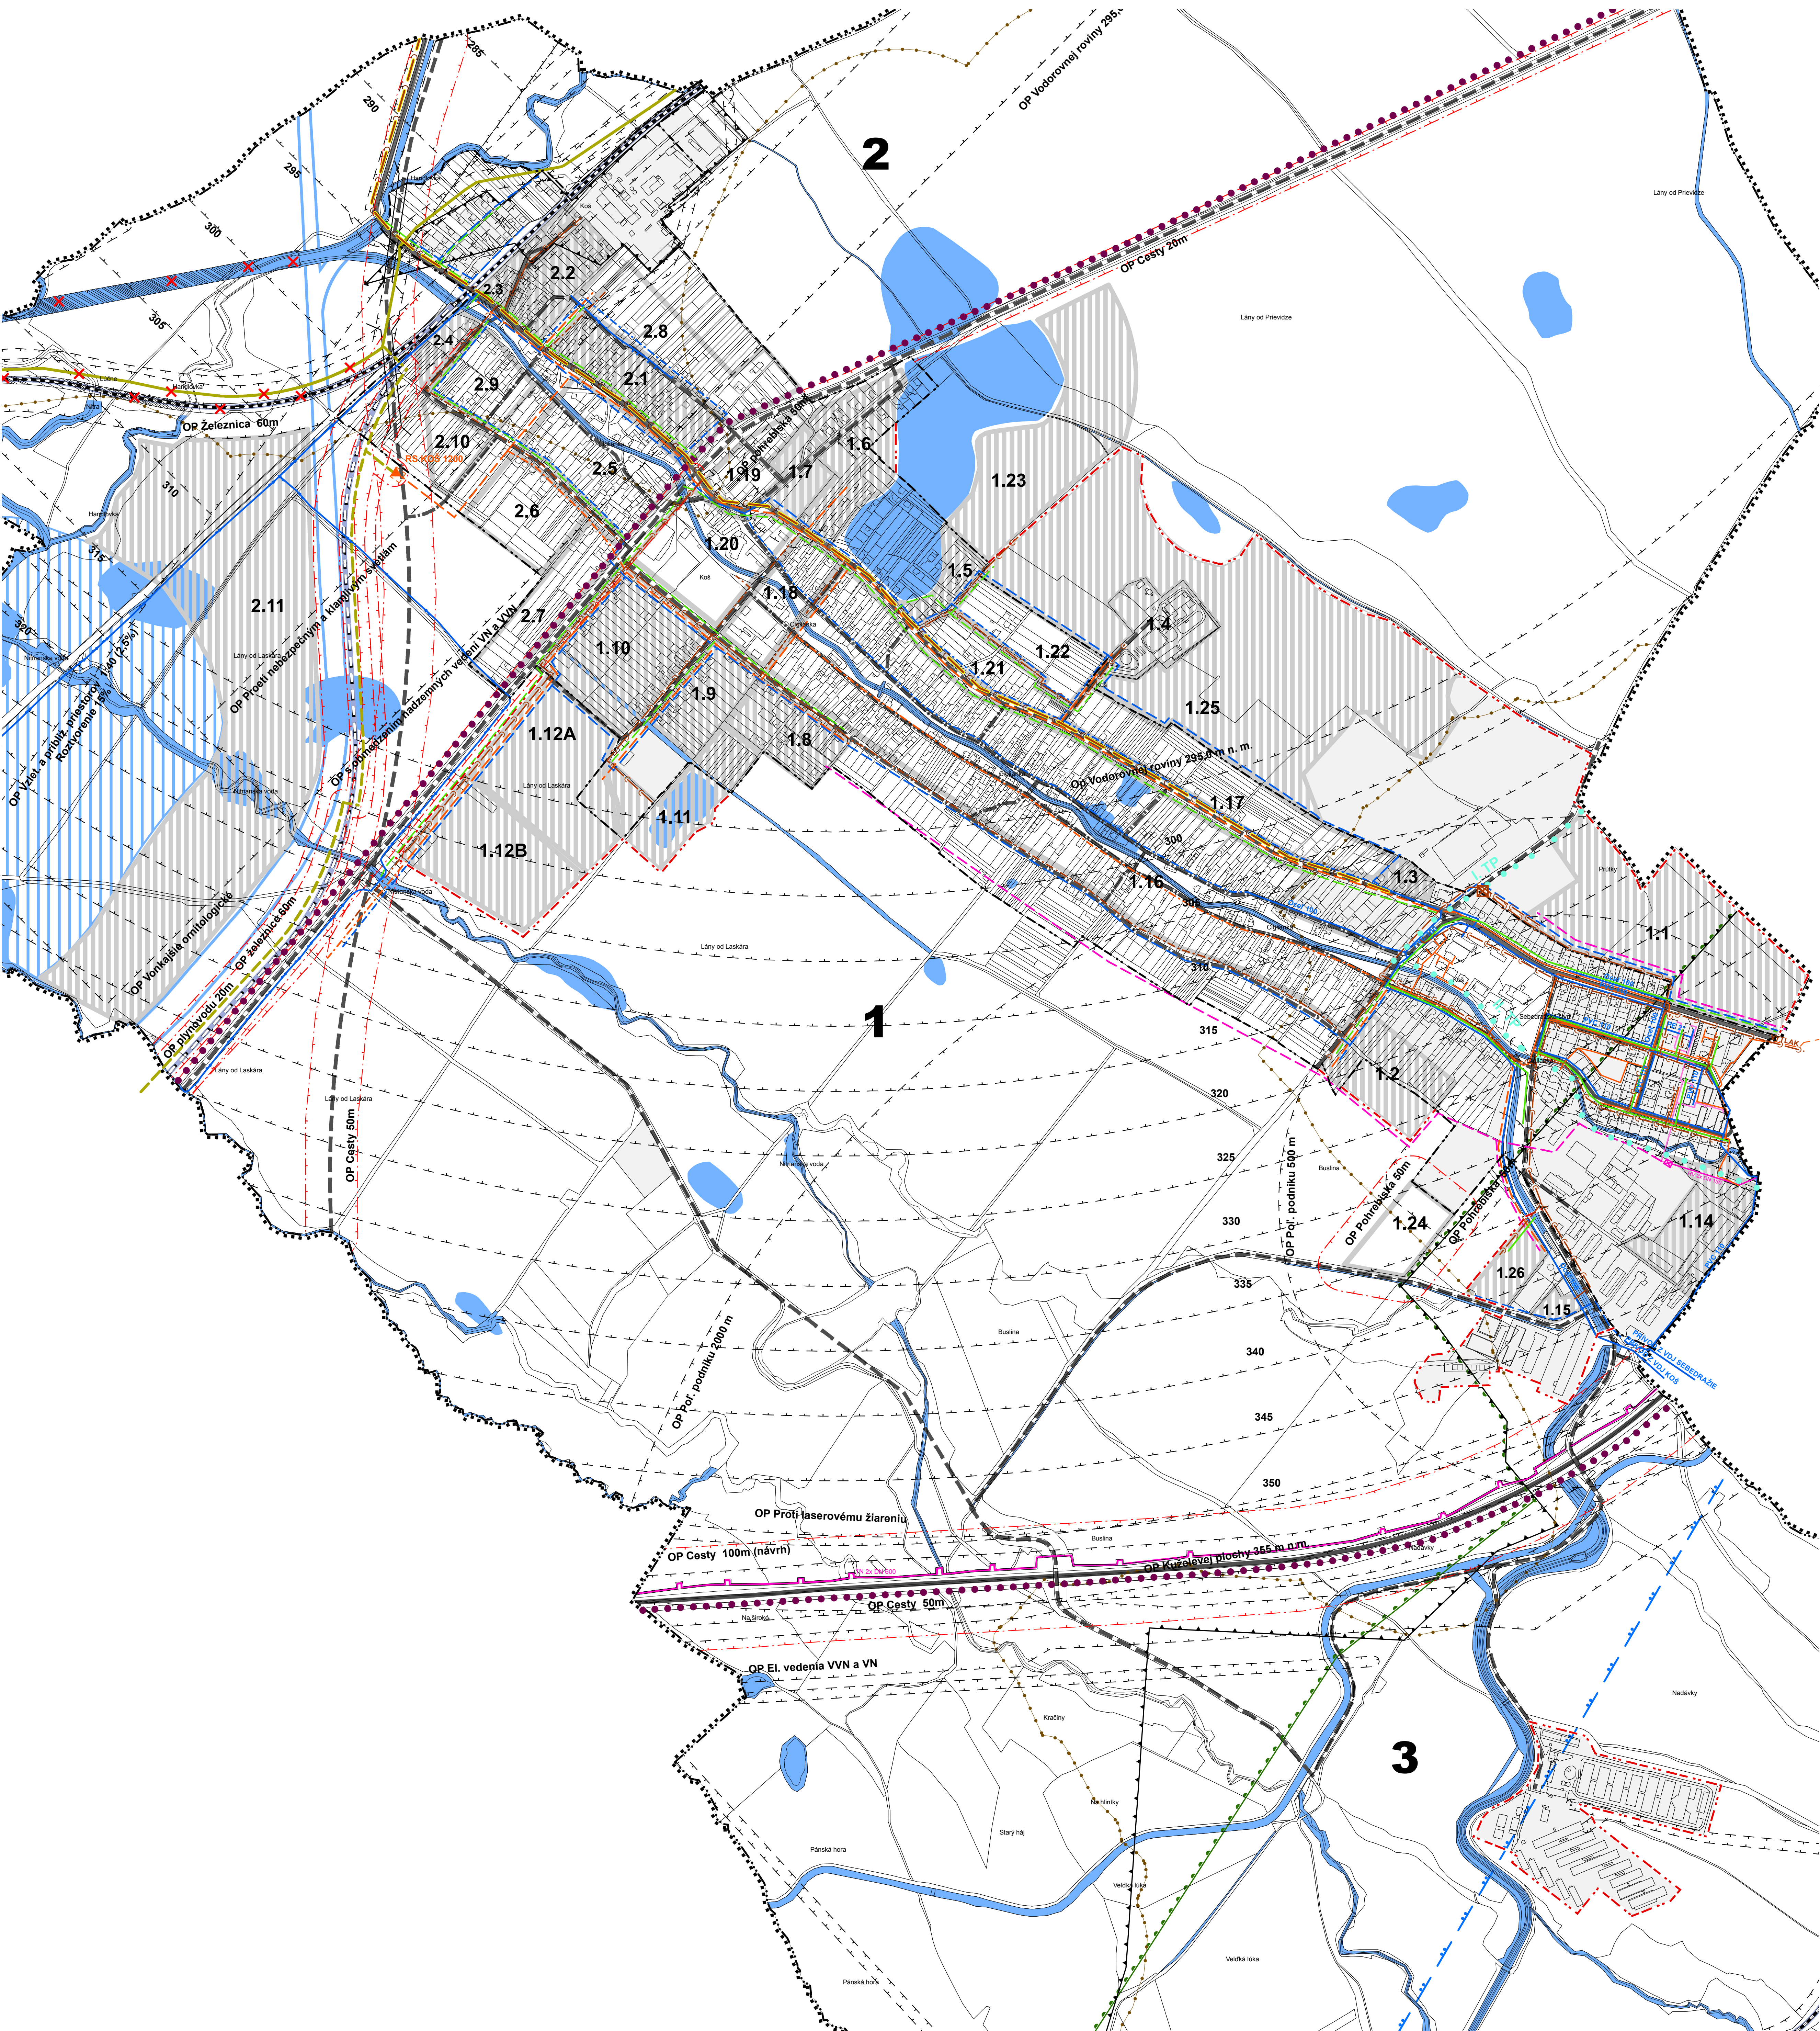


ÚZEMNÝ PLÁN OBCE KOŠ

Návrh II.



STAV	NÁVRH	VÝHLAD	
			HRANICA RIEŠENÉHO ÚZEMIA
			HRANICA KATASTRÁLNEHO ÚZEMIA OBCE
			HRANICA ZASTAVANÉHO ÚZEMIA OBCE
			HRANICA ÚZEMNO PRIESTOROVÉHO CELKU
			OZNAČENIE ÚZEMNO PRIESTOROVÉHO CELKU
			OZNAČENIE FUNKČNOPRIESTOROVÉHO BLOKU (ROZVOJOVEJ LOKALITY)
			ŽELEZIČNÁ TRÁŤ
			VÝZNAMNÁ CESTNÁ KOMUNIKAČNÁ SIET
			VODNÉ PLOCHY A TOKY
			PODDOLOVANÉ ÚZEMIE
			HRANICA CHRANENÉHO LOŽISKOVÉHO ÚZEMIA HNEDEHO UHLIA
			HRANICA DOBÝVACIEHO PRIESTORU
			HORÚČOVOD PRÍPOJKA
			TEPLOVOD
			ODOVZÁVACIA STANICA TEPLA
			REGULAČNÁ STANICA PLYNU (VTL/STL)
			VTL PLYNOVOD
			STL PLYNOVOD
			VODOVOD
			TLAKOVÉ PÁSMO
			SKUPINOVÁ KANALIZÁCIA
			SPLAŠKOVÁ KANALIZÁCIA
			ČERPACIA STANICA SPLAŠKOVÝCH VOD
			DAŽĎOVÁ KANALIZÁCIA
			OCHRANNE PÁSMO VŠETKYCH DRUHOV
			OCHRANNE PÁSMO II. STUPNIA PRÍRODNÝCH LIEČIVÝCH ZDROJOV V BOJNICIACH
			ZASTAVANÉ A ROZVOJOVÉ PLOCHY
			JAV NA ZRUŠENIE

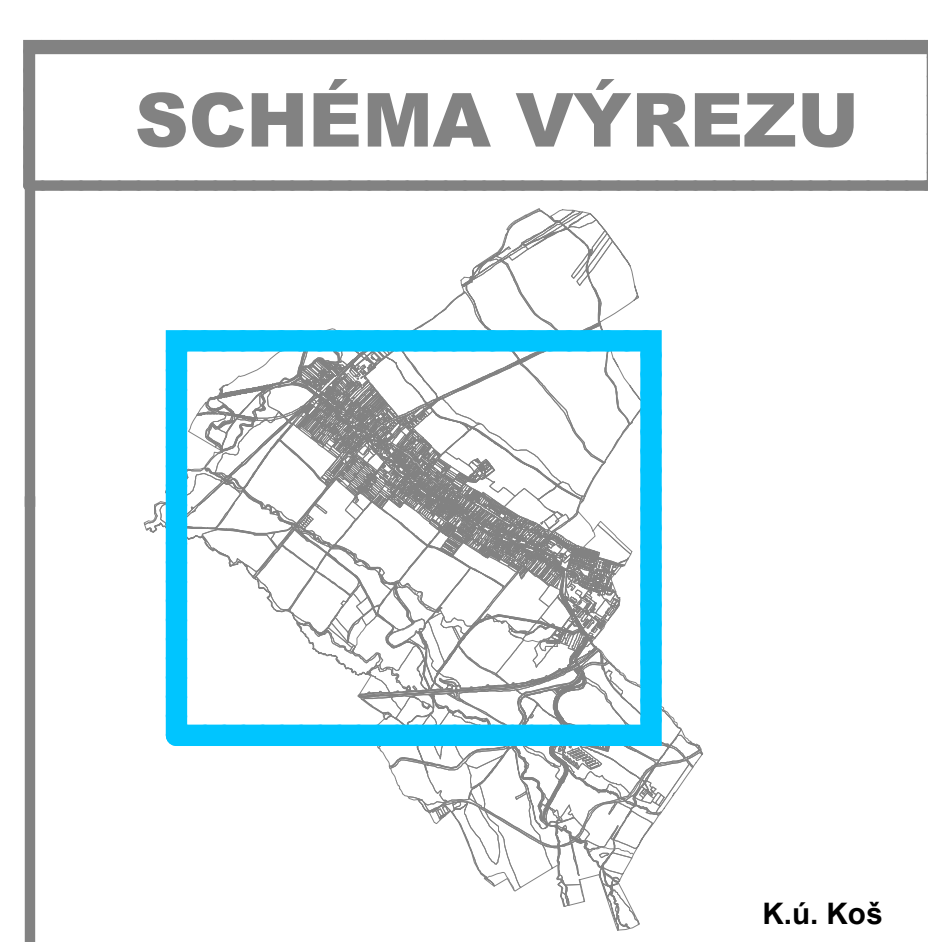

SADA č.

VÝKRES č.

MIERKA

HL. RIEŠITEĽ : ING. ARCH. GABRIEL SZALAY
RIEŠITEĽ : ING. MAREK KYTKA
VYPRACOVAL : ING. IGOR KMET

ZÁKAZKA č. : 03 11/2012
ETAPA : NÁVRH
DATUM SPRAC. : 07/2014
DATUM EXPED.

AGS
ATELIER
www.agsatelier.sk

OBSTARÁVATEĽ : OBCE KOŠ
SPRACOVATEĽ : AGS ATELIER s.r.o.

ÚZEMNÝ PLÁN OBCE KOŠ
NÁVRH II.

OBSAH VÝKRESU : VREJNÉ TECHNICKÉ VYBAVENIE - VODNÉ HOSPODARSTVO, PLYN