


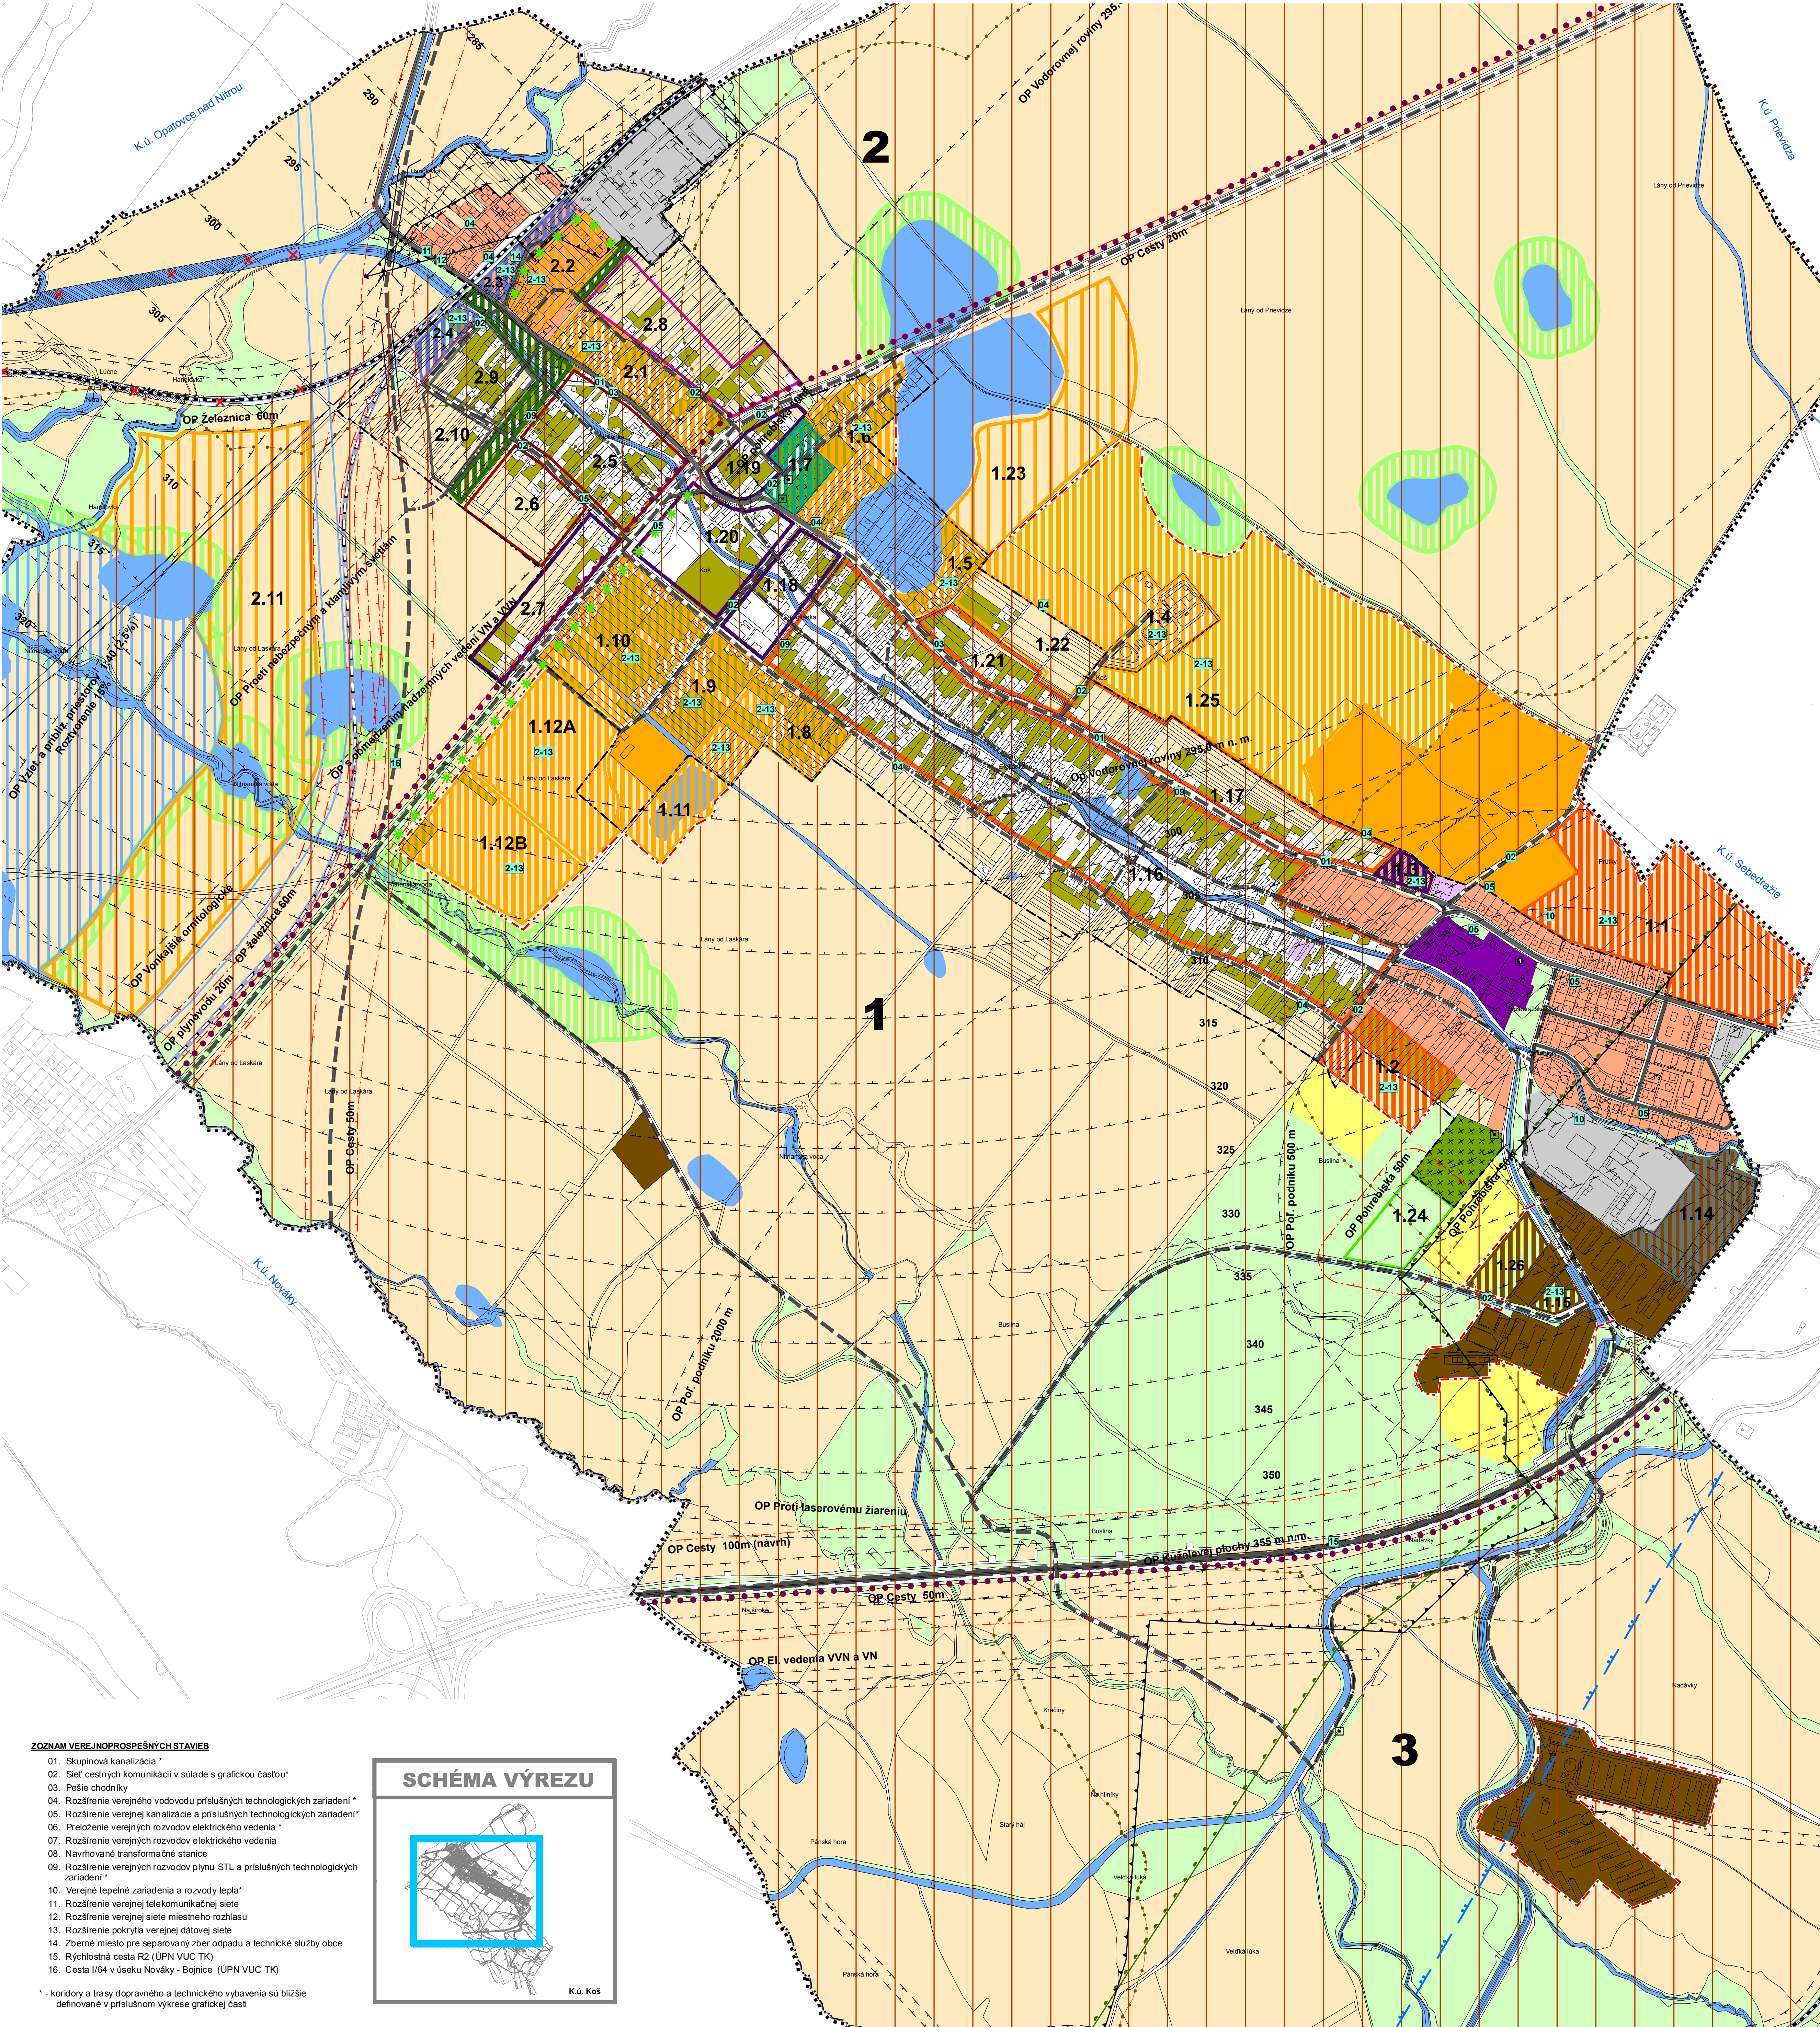

ÚZEMNÝ PLÁN OBCE KOŠ

Návrh II.



LEGENDA

STAV	NÁVRH	VÝHLAD	
			HRANICA RIEŠENÉHO ÚZEMIA
			HRANICA KATASTRÁLNEHO ÚZEMIA OBCE
			HRANICA ZASTAVANÉHO ÚZEMIA OBCE
			HRANICA ÚZEMNO PRIESTOROVÉHO CELKU
			OZNAČENIE ÚZEMNO PRIESTOROVÉHO CELKU
			OZNAČENIE FUNKČNO PRIESTOROVÉHO BLOKU (ROZVOJOVEJ LOKALITY)
			ŽELEZIČNÁ TRÁŤ
			VÝZNAMNÁ CESTNÁ KOMUNIKAČNÁ SIET'
			VODNÉ PLOCHY A TOKY
			OCHRANNÉ PÁSMO II. STUPNIA PRIRODNÝCH LIEČIVÝCH ZDROJOV V BOJNICIACH
			PODDOLOVANÉ ÚZEMIE
			HRANICA CHRANENÉHO LOŽISKOVÉHO ÚZEMIA HNEDEHO UHLIA
			HRANICA DOBÝVACIEHO PRIESTORU
			OCHRANNÉ PÁSMO VŠETKYCH DRUHOV
			NÁRODNÁ KULTÚRNA PAMiatKA
			PAMiatKOVOSŤ OBCE
			CHRÁNENÝ STROM
			JAV NA ZRUŠENIE
			OBYTNÉ ÚZEMIE - PLOCHY BYTOVÝCH DOMOV
			OBYTNÉ ÚZEMIE - PLOCHY RODINNÝCH DOMOV
			PLOCHY OBČANSKEJ VYBAVENOSTI
			ZMIEŠANÉ ÚZEMIE PŘEVAŽNE S MESTSKOU ŠTRUKTÚROU
			ZMIEŠANÉ ÚZEMIE S PŘEVAHOU PLOCH PŘE OBYTNÉ BUDOVY
			VÝROBNÉ ÚZEMIE PŘE POLNOHOSPODÁRSTVO A LESNÉ HOSPODÁRSTVO
			VÝROBNÉ ÚZEMIE - PLOCHY OBCHODNO VÝROBNÝCH PŘEVÁZOK, TECHNICKÉ ZARIADENIA
			VÝROBNÉ ÚZEMIE - PLOCHY DOPRAVNEJ VYBAVENOSTI
			REKREAČNÉ ÚZEMIE - INTENZÍVNE
			REKREAČNÉ ÚZEMIE - EXTENZÍVNE
			TREVALO TRÁVNÝ PORAST
			PLOCHY ZELENÉ OSOBNITNÉHO URČENIA - PARKOVÁ ZELEN'
			PLOCHY ZELENÉ OSOBNITNÉHO URČENIA
			PLOCHY ORNEJ PODY
			IZOLAČNÁ ZELEN'
			PLOCHY ZÁHRAD
			PLOCHY OVOCNÉHO SADU
			PLOCHY CINTORÍNOV A POHREBIŠK
			AGROPARK
			VEREJNOPROSPEŠNÁ STAVBA

ZOZNAM KULTÚRNYCH PAMiatOK

- Rímsko-katolícky kostol sv. Ondreja (časť presbyterium) v ÚZPF pod číslom 843/0

ZOZNAM VEREJNOPROSPEŠNÝCH STAVIEB

01. Skupinová kanalizácia *
02. Sieť cestných komunikácií v súlade s grafickou časťou *
03. Pešie chodníky
04. Rozšírenie verejného vodovodu príslušných technologických zariadení *
05. Rozšírenie verejnej kanalizácie a príslušných technologických zariadení *
06. Priebeh verejných rozvodov elektrického vedenia *
07. Rozšírenie verejných rozvodov elektrického vedenia
08. Navrhované transformačné stanice
09. Rozšírenie verejných rozvodov plynu STL a príslušných technologických zariadení *
10. Verejné tepelné zariadenia a rozvody tepla *
11. Rozšírenie verejnej telekomunikačnej siete
12. Rozšírenie verejnej siete miestneho rozhlasu
13. Rozšírenie pokrytia verejnej dátovej siete
14. Zberné miesto pre separovaný zber odpadu a technické služby obce
15. Rýchlostná cesta R2 (ÚPN VUC TK)
16. Cesta I/64 v úseku Nováky - Bojnice (ÚPN VUC TK)

* - korytá a trasy dopravného a technického vybavenia sú bližšie definované v príslušnom výkrese grafickej časti

SCHÉMA VÝREZU



K.ú. Koš

SADA č.	VÝKRES č.	MIERKA		
	2B	1:5 000		

HL. RIEŠITEĽ : ING. ARCH. GABRIEL SZALAY	ZAKAZKA č. : 03 11/2012	
RIEŠITEĽ : ING. ARCH. GABRIEL SZALAY	ETAPA : NÁVRH	
VYPRACOVAL : ING. IGOR KMEŤ	DATUM SPRAC. : 07/2014	

OBSTARÁVATEĽ : OBCE KOŠ SPRACOVATEĽ : AGS ATELIER s.r.o.



ÚZEMNÝ PLÁN OBCE KOŠ
NÁVRH II.

OBŠAH VÝKRESU : PRIESTOROVÉ USPORIADANIE A FUNKČNÉ VYUŽITIE ÚZEMIA