ÚZEMNÝ PLÁN OBCE KOŠ
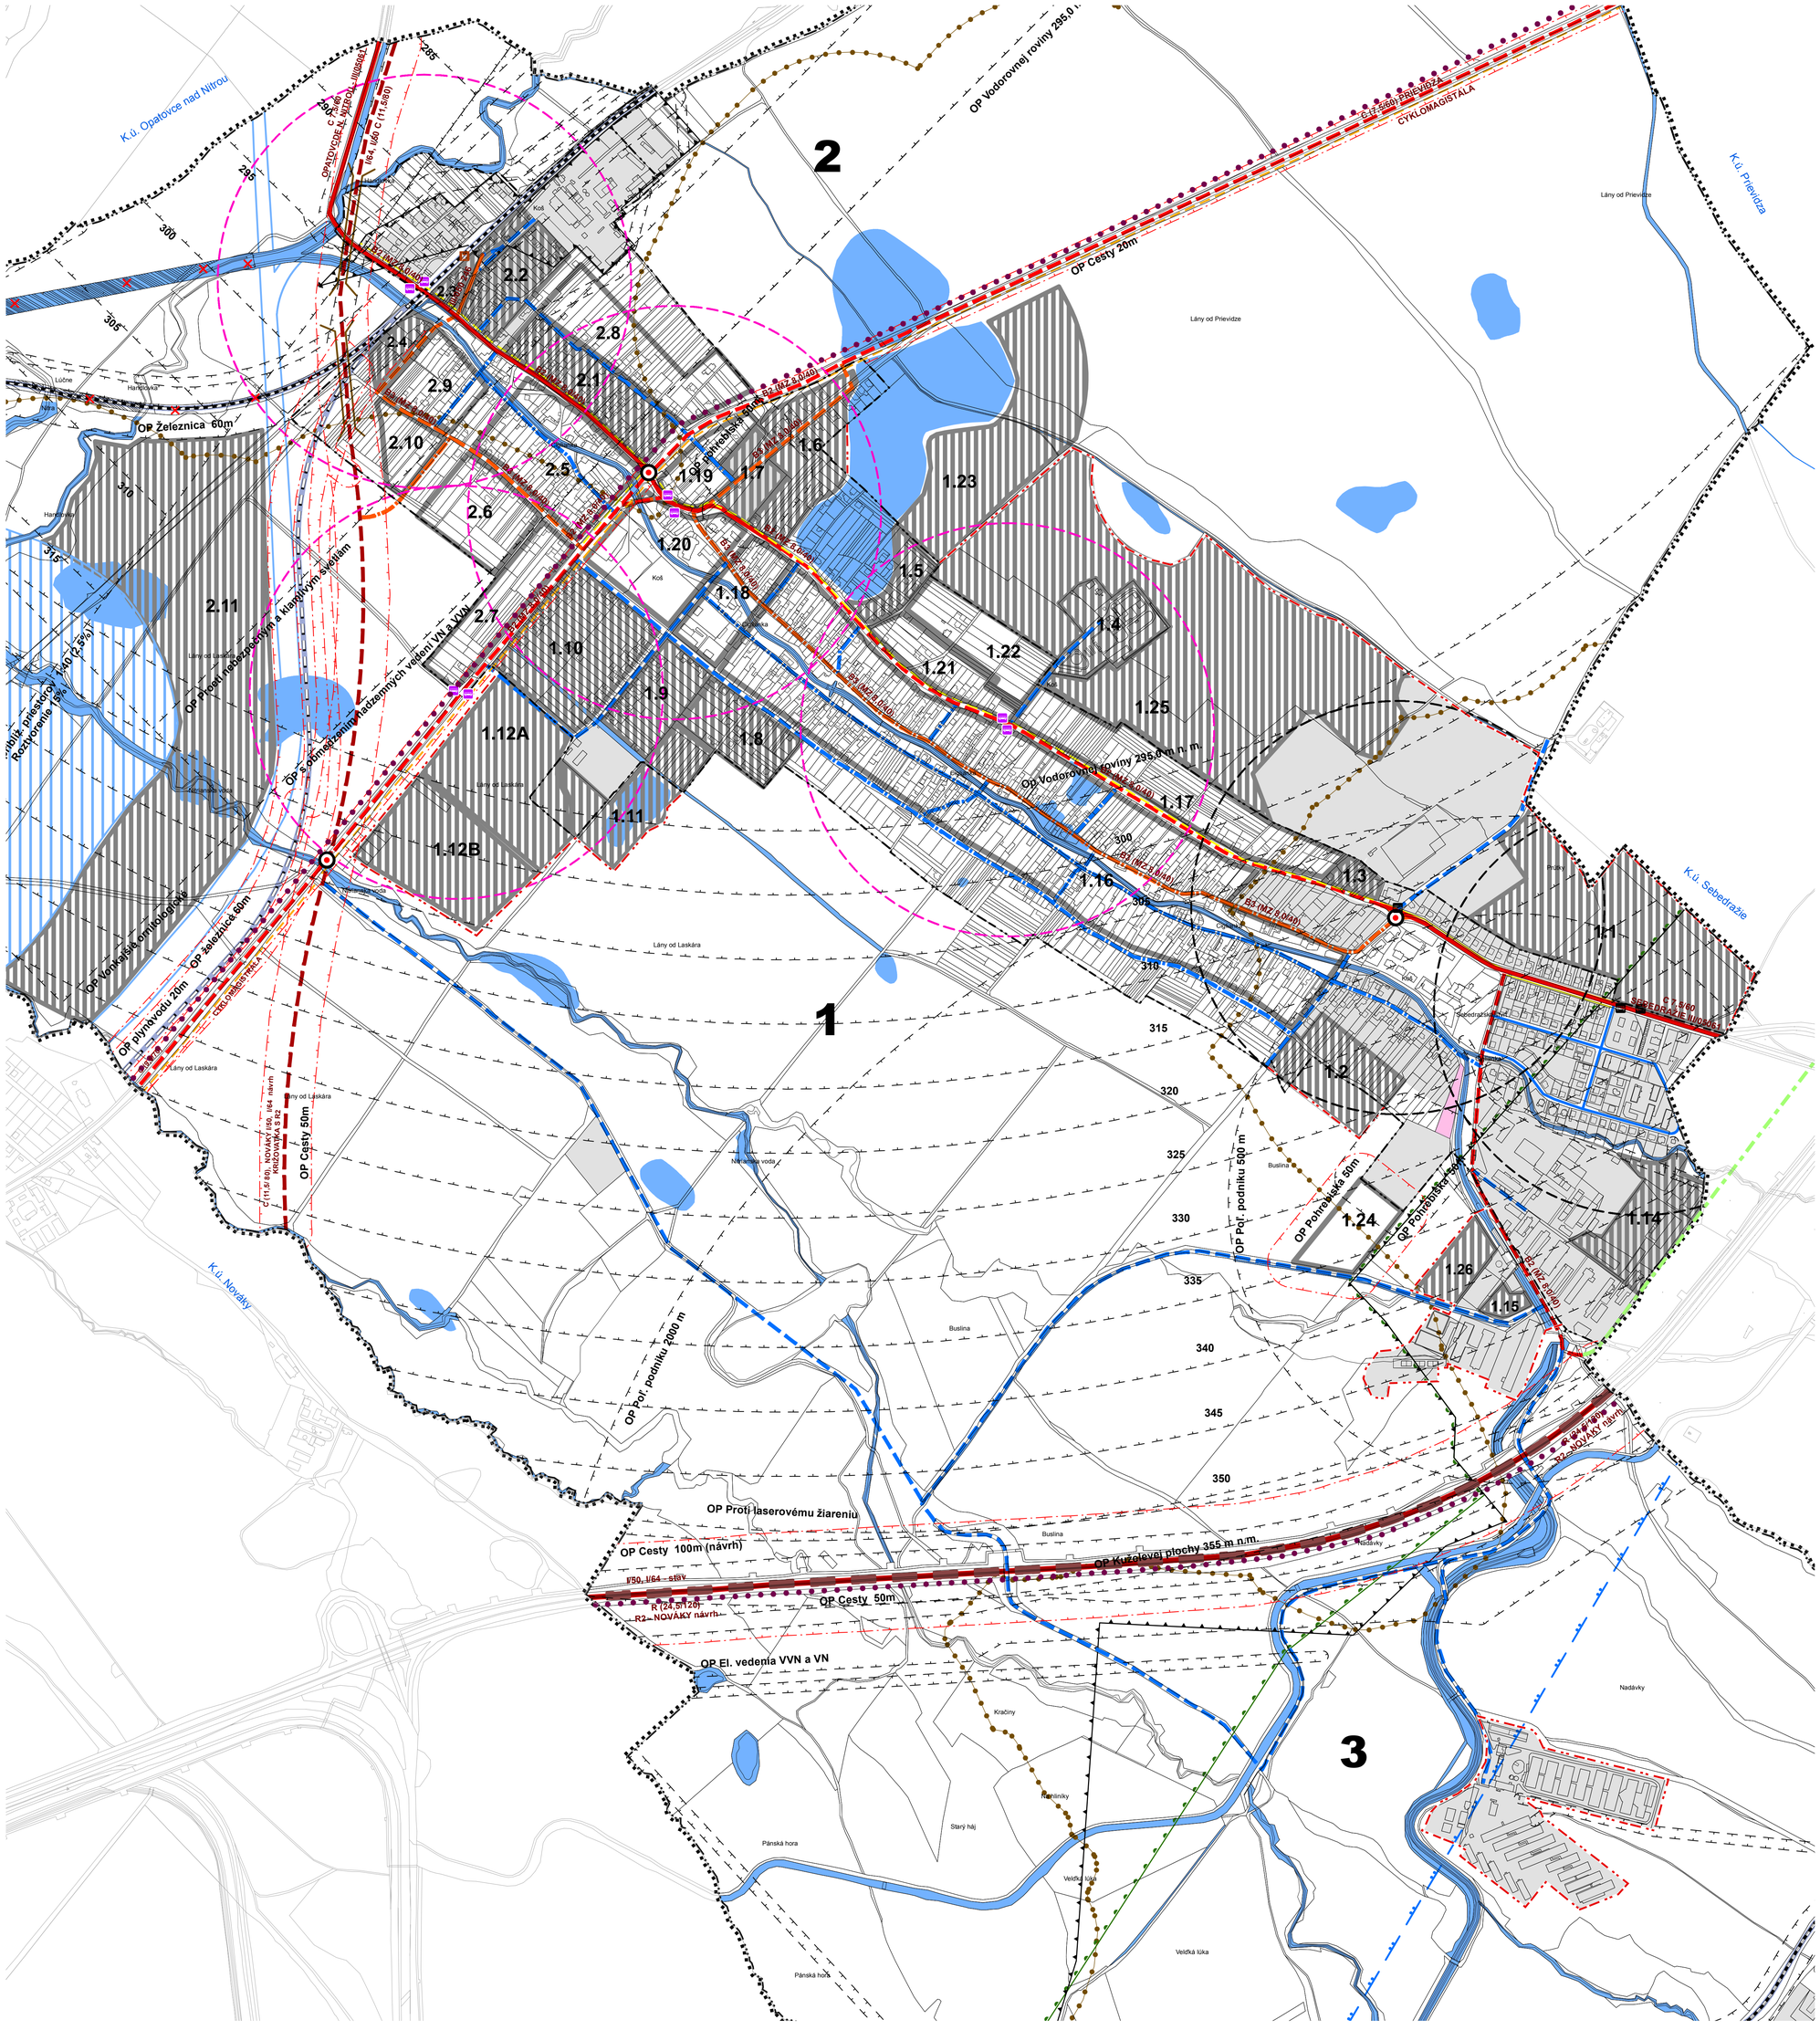
Návrh II.