




# ÚZEMNÝ PLÁN OBCE KOŠ

## PRIESKUMY A ROZBORY

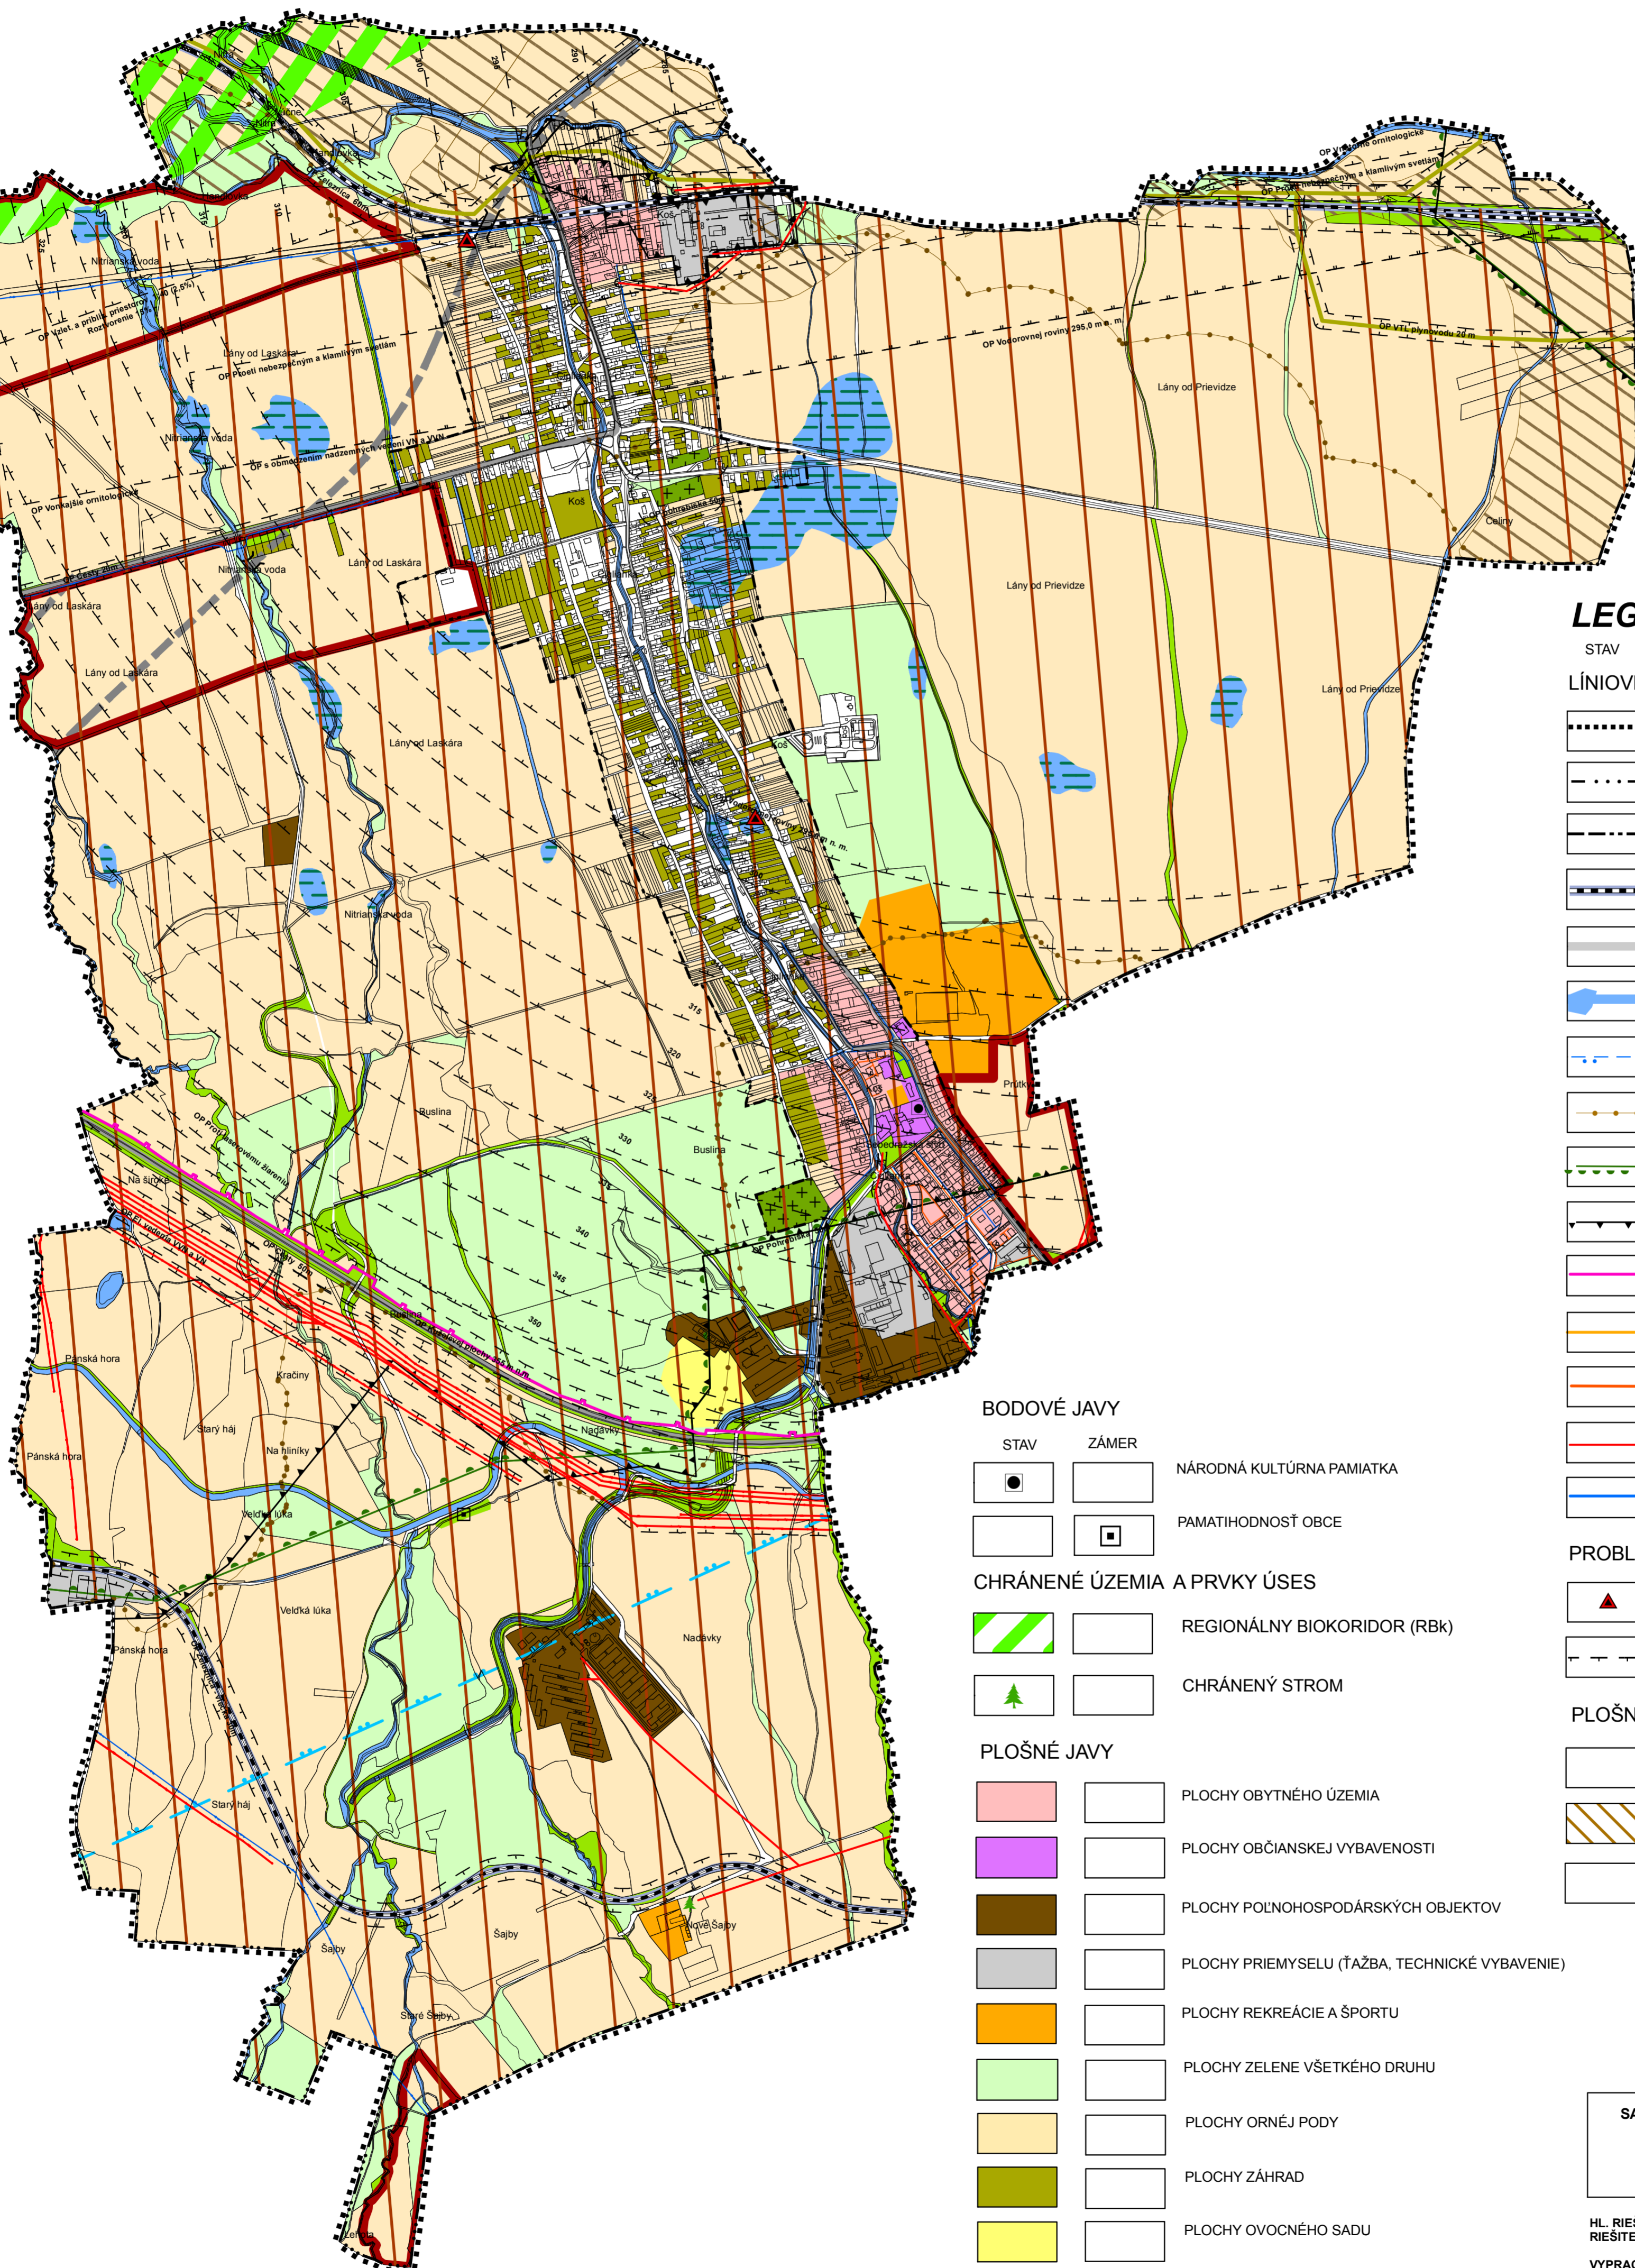

### LEGENDA

STAV	ZÁMER	
<b>LÍNIOVÉ JAVY</b>		
		HRANICA RIEŠENÉHO ÚZEMIA
		HRANICA KATASTRÁLNEHO ÚZEMIA OBCE
		HRANICA ZASTAVANÉHO ÚZEMIA OBCE K 1.1.1990
		ŽELEZNIČNÁ TRAŤ
		VÝZNAMNÁ CESTNÁ KOMUNIKAČNÁ SIET'
		VODNÉ PLOCHY A TOKY
		OCHRANNÉ PÁSMO II. STUPŇA PRÍRODNÝCH LIEČIVÝCH ZDROJOV V BOJNICIACH
		PODDOLOVANÉ ÚZEMIE
		HRANICA CHRÁNENÉHO LOŽISKOVÉHO ÚZEMIA HNEDEHO UHLIA
		HRANICA DOBÝVACIEHO PRIESTORU
		TEPLOVOD
		VTL PLYNOVOD
		STL PLYNOVOD
		VZDUŠNÉ VEDENIE VN a VVN
		VODOVOD
<b>PROBLÉMOVÉ JAVY</b>		
		NELEGÁLNA SKLÁDKA ODPADOV
		OCHRANNÉ PÁSMO VŠETKÝCH DRUHOV
<b>PLOŠNÉ JAVY</b>		
		AGROPARK
		PLOCHY CHRÁNENEJ BPEJ I. - IV. SKUPINY
		URBANISTICKY VYUŽITELNÉ ÚZEMIE (ROZVOJOVÉ PLOCHY POTENCIÁLNE)

### BODOVÉ JAVY

STAV	ZÁMER	
		NÁRODNÁ KULTÚRNA PAMIATKA
		PAMÄTIHODNOSŤ OBCE

### CHRÁNENÉ ÚZEMIA A PRVKY ÚSES

		REGIONÁLNY BOKORIDOR (RBK)
		CHRÁNENÝ STROM

### PLOŠNÉ JAVY

		PLOCHY OBYTNÉHO ÚZEMIA
		PLOCHY OBČIANSKEJ VYBAVENOSTI
		PLOCHY POĽNOHOSPODÁRSKÝCH OBJEKTOV
		PLOCHY PRIEMYSLELU (ŤAŽBA, TECHNICKÉ VYBAVENIE)
		PLOCHY REKREÁCIE A ŠPORTU
		PLOCHY ZELENÉ VŠETKÉHO DRUHU
		PLOCHY ORNÉJ PODY
		PLOCHY ZÁHRAD
		PLOCHY OVOČNÉHO SADU
		PLOCHY CINTORÍNOV A POHREBIŠK
		LOKÁLNE MOKRADE

SADA č.	VÝKRES č.	MIERKA		
	<b>8</b>	<b>1:10 000</b>		

HL. RIEŠITEL' : ING. ARCH. GABRIEL SZALAY  
 RIEŠITEL' : ING. ARCH. GABRIEL SZALAY  
 VYPRACOVAL : ING. IGOR KMEŤ

ZÁKAZKA č. : 03 11/2012  
 ETAPA : P+R  
 DÁTUM SPRAC. : 11 2012  
 DÁTUM EXPED.

**AGS**  
ATELIÉR